
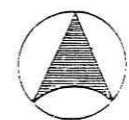


Entwurf F-Plan

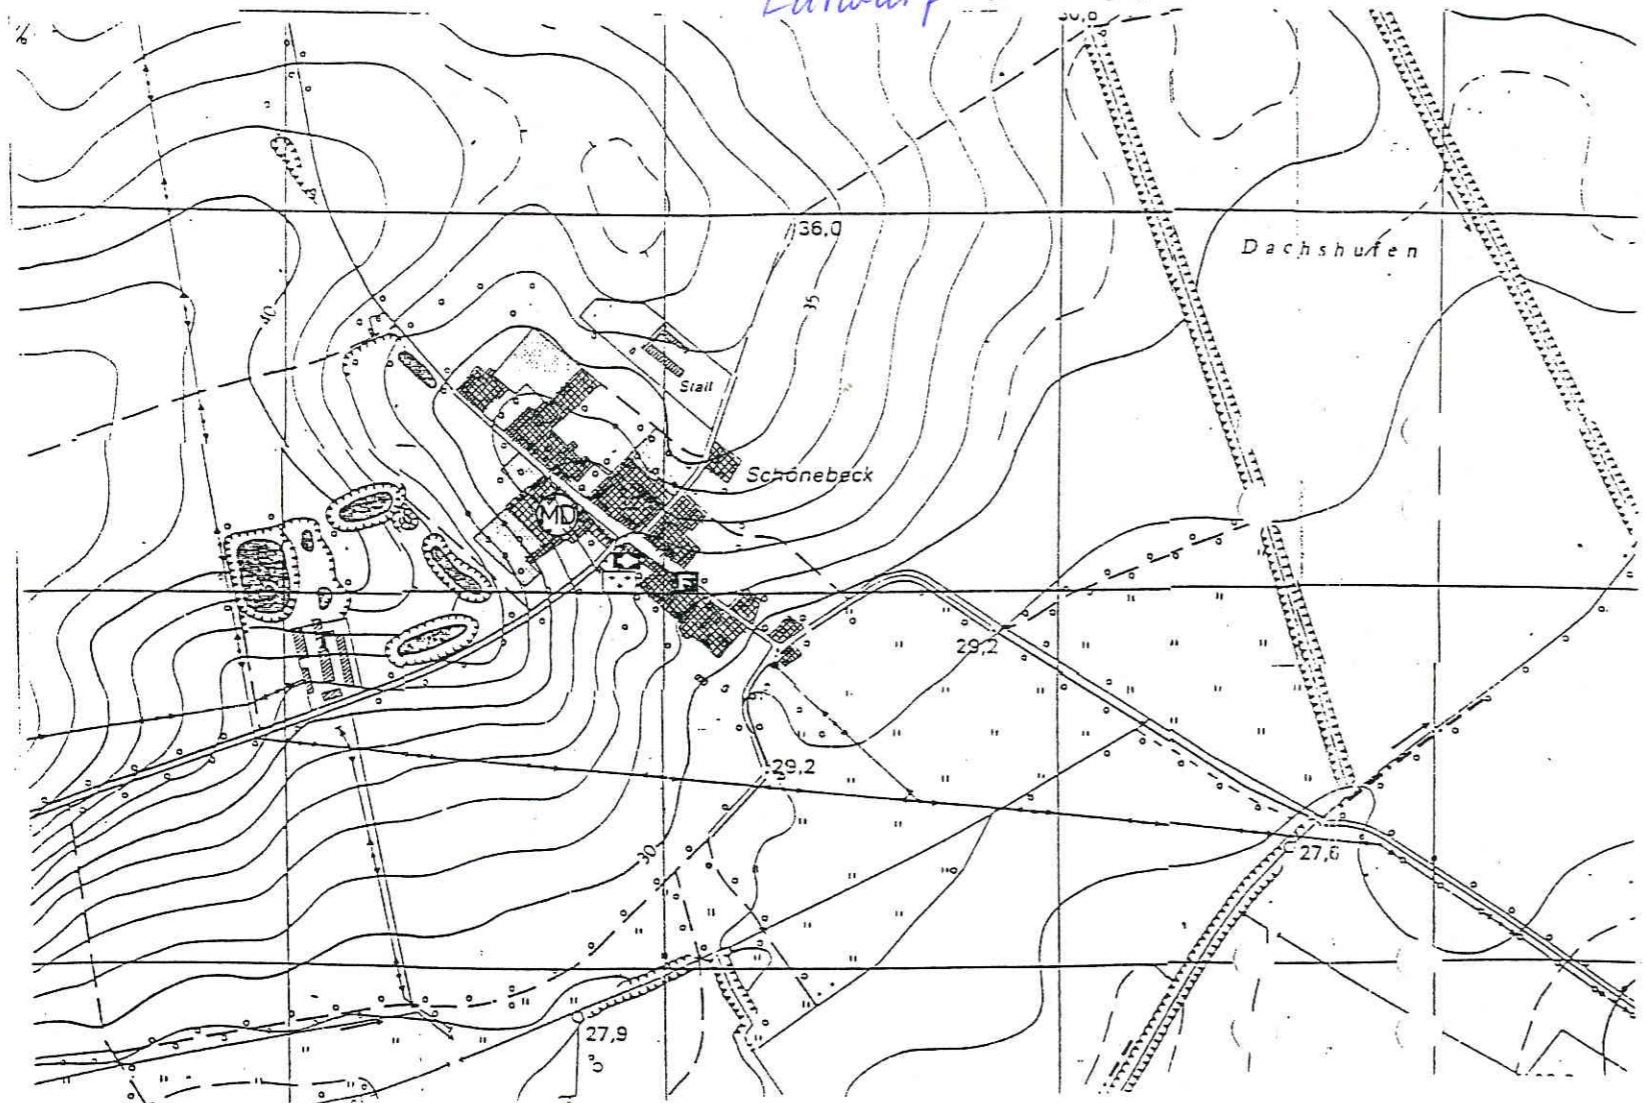

GEMEINDE SCHÖNEBECK

TEILFLÄCHENNUTZUNGSPLAN M 1 : 5 000

ART DER BAULICHEN NUTZUNG
(§ 9 ABS 1 NR 1 DES BAUGB § 1 BIS II DER BAUNVO)

☒ DORFGEBIET

EINRICHTUNGEN UND ANLAGEN ZUR VERSORGUNG MIT GÜTERN UND DIENSTLEISTUNGEN DES ÖFFENTLICHEN UND PRIVATEN BEREICHS, FLÄCHEN FÜR DEN GEMEINBEDARF, FLÄCHEN FÜR SPORT- UND SPIELANLAGEN
(§ 9 ABS 2 NR 2 UND ABS 4 § 9 ABS 1 NR 5 UND ABS 6 BAUGB)

☒ FEUERWEHR

☒ KIRCHE

FLÄCHEN FÜR DEN ÜBERÖRTLICHEN VERKEHR UND FÜR DIE ÖRTLICHEN HAUPTVERKEHRSZÜGE
(§ 9 ABS 2 NR 3 UND ABS 4 BAUGB)

— HAUPTVERKEHRSTRASSE

GRÜNFLÄCHEN

(§ 9 ABS 2 NR 5 UND ABS 4 § 9 ABS 1 NR 15 UND ABS 6 BAUGB)

☒ FRIEDHOF

WASSERFLÄCHEN UND FLÄCHEN FÜR DIE WASSERWIRTSCHAFT, DEN HOCHWASSERSCHUTZ UND DIE REGELUNG DES WASSERABFLUSSES
(§ 9 ABS 2 NR 7 UND ABS 4 § 9 ABS 1 NR 16 UND ABS 6 BAUGB)

— WASSERFLÄCHEN

FLÄCHEN FÜR DIE LANDWIRTSCHAFT UND WALD
(§ 9 ABS 2 NR 9 UND ABS 4 § 9 ABS 1 NR 18 UND ABS 6 BAUGB)

— FLÄCHE FÜR LANDWIRTSCHAFT

— FLÄCHE FÜR WALD

