


Entwurf F-Plan

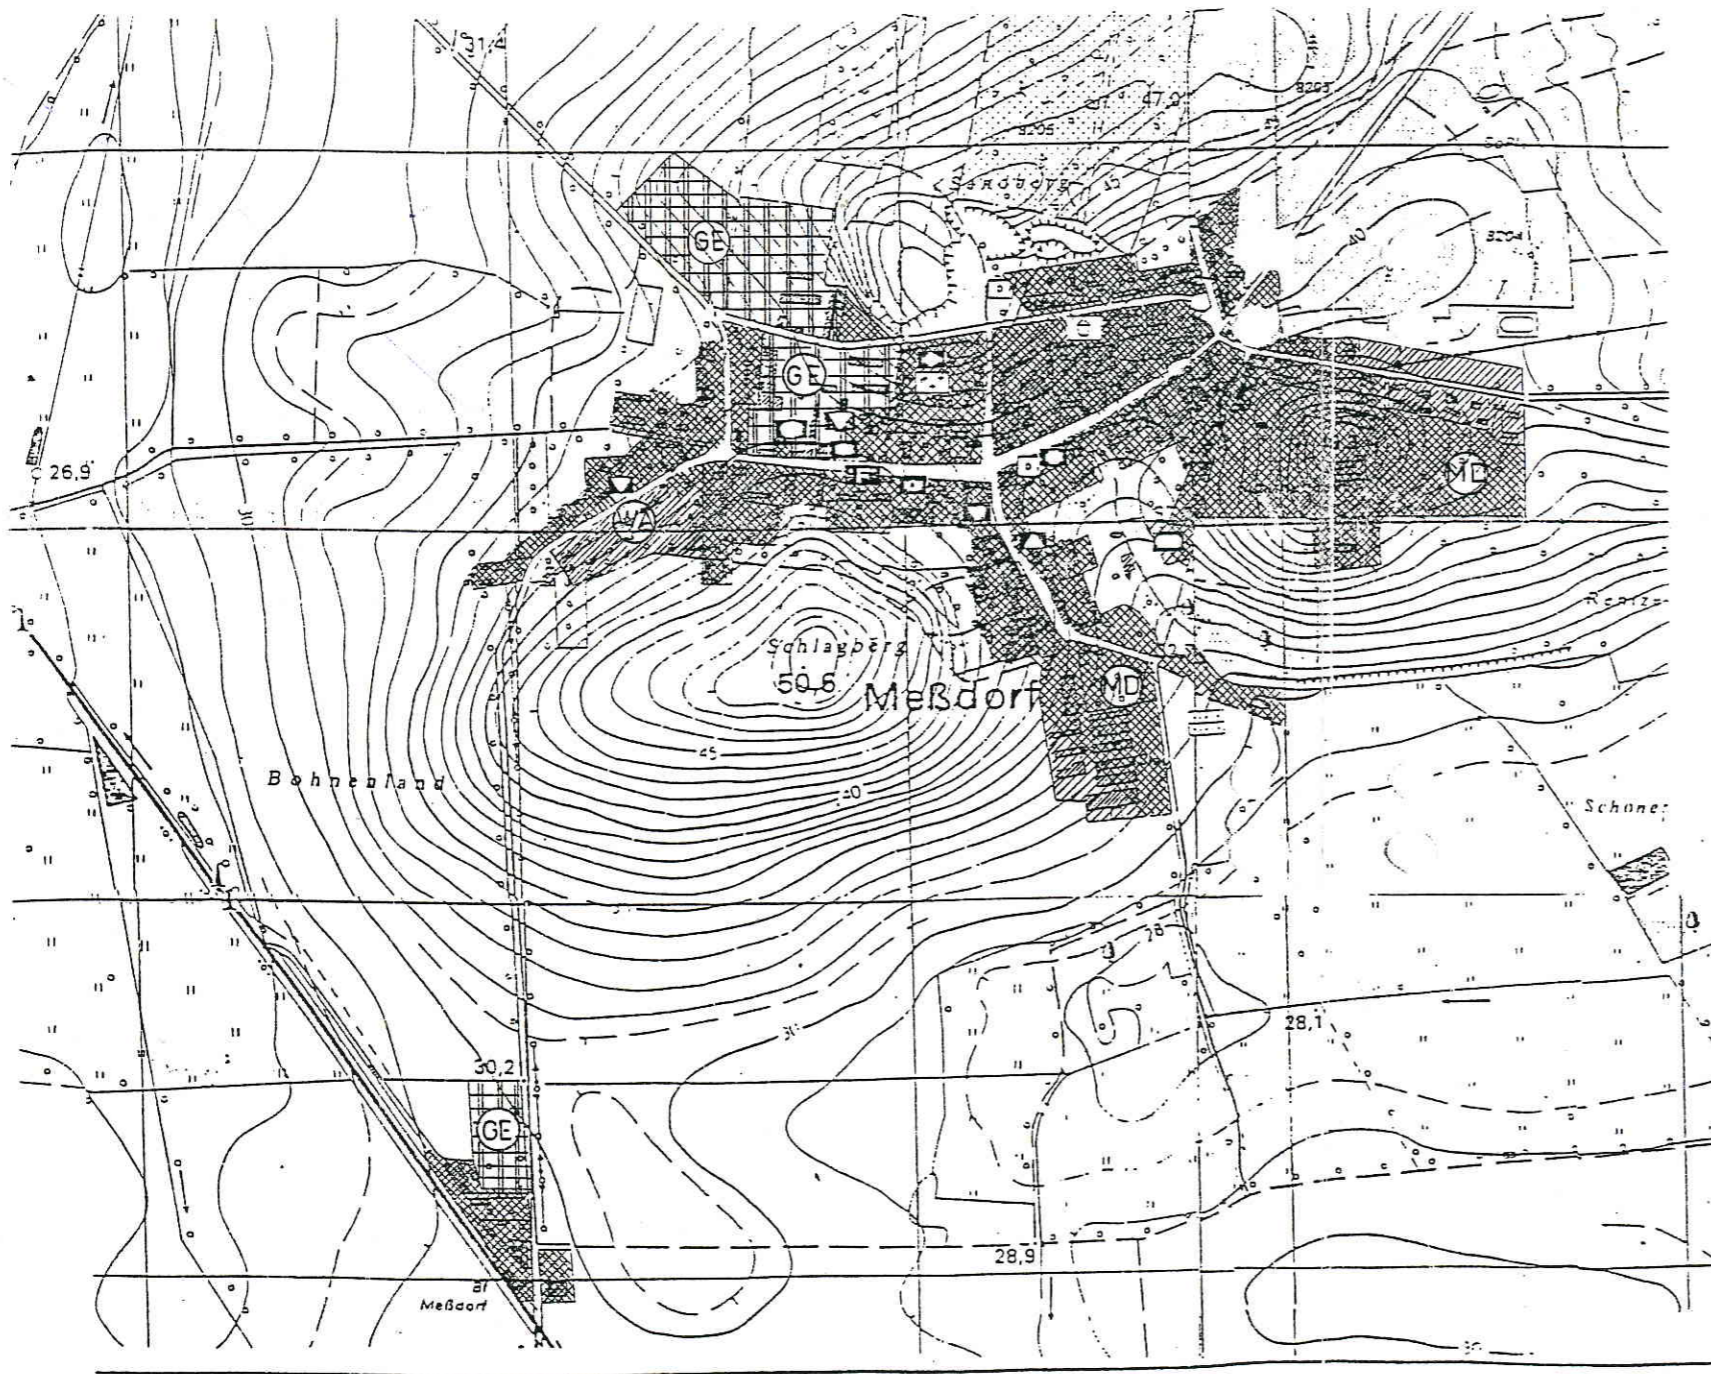

GEMEINDE MESSDORF

TEILFLÄCHENNUTZUNGSPLAN M 1 : 5 000

ART DER BAULICHEN NUTZUNG
(§ 9 ABS 1 NR 1 DES BAUGB § 1 BIS 8 DER BAUTAB)

DORFGEBIET ALLGEMEINES WOHNGEBIET

GEWERBEGEBIET

EINRICHTUNGEN UND ANLAGEN ZUR VERSORGUNG MIT GÜTERN UND DIENSTLEISTUNGEN DES ÖFFENTLICHEN UND PRIVATEN BEREICHS, FLÄCHEN FÜR DEN GEMEINBEDARF, FLÄCHEN FÜR SPORT- UND SPIELANLAGEN
(§ 9 ABS 2 NR 2 UND ABS 4 § 9 ABS 1 NR 3 UND ABS 6 BAUGB)

FEUERWEHRRaum

POST

KINDERKRIPPE

KIRCHE

SCHULE

ÖFFENTLICHE VERWALTUNG

SOZIALEN ZWECKEN DIENENDES GEBÄUDE

KULTURELLEN ZWECKEN DIENENDES GEBÄUDE

SPORTLICHEN ZWECKEN DIENENDES GEBÄUDE

FLÄCHEN FÜR DEN ÜBERÖRTLICHEN VERKEHR UND FÜR DIE ÖRTLICHEN HAUPTVERKEHRSZÜGE
(§ 9 ABS 2 NR 3 UND ABS 4 BAUGB)

HAUPTVERKEHRSSTRASSE

BAHNANLAGEN

GRÜNFLÄCHEN
(§ 9 ABS 2 NR 5 UND ABS 4 § 9 ABS 1 NR 15 UND ABS 6 BAUGB)

SPORTPLATZ KLEINGÄRTEN

SPIELPLATZ

FRIEDHOF

WASSERFLÄCHEN UND FLÄCHEN FÜR DIE WASSERWIRTSCHAFT, DEN HOCHWASSERSCHUTZ UND DIE REGELUNG DES WASSERABFLUSSES
(§ 9 ABS 2 NR 6 UND ABS 4 § 9 ABS 1 NR 16 UND ABS 6 BAUGB)

WASSERFLÄCHEN

FLÄCHEN FÜR DIE LANDWIRTSCHAFT UND WALD
(§ 9 ABS 2 NR 9 UND ABS 4 § 9 ABS 1 NR 18 UND ABS 6 BAUGB)

FLÄCHE FÜR LANDWIRTSCHAFT

FLÄCHE FÜR WALD

REGELUNGEN FÜR DIE STADTERHALTUNG UND FÜR DEN DENKMALSCHUTZ
(§ 9 ABS 4 § 9 ABS 6 § 172 ABS 1 BAUGB)

EINZELANLAGE DIE DEM DENKMALSCHUTZ UNTERLIEGEN

