
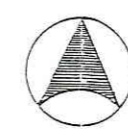


*Entwurf F-Plan*

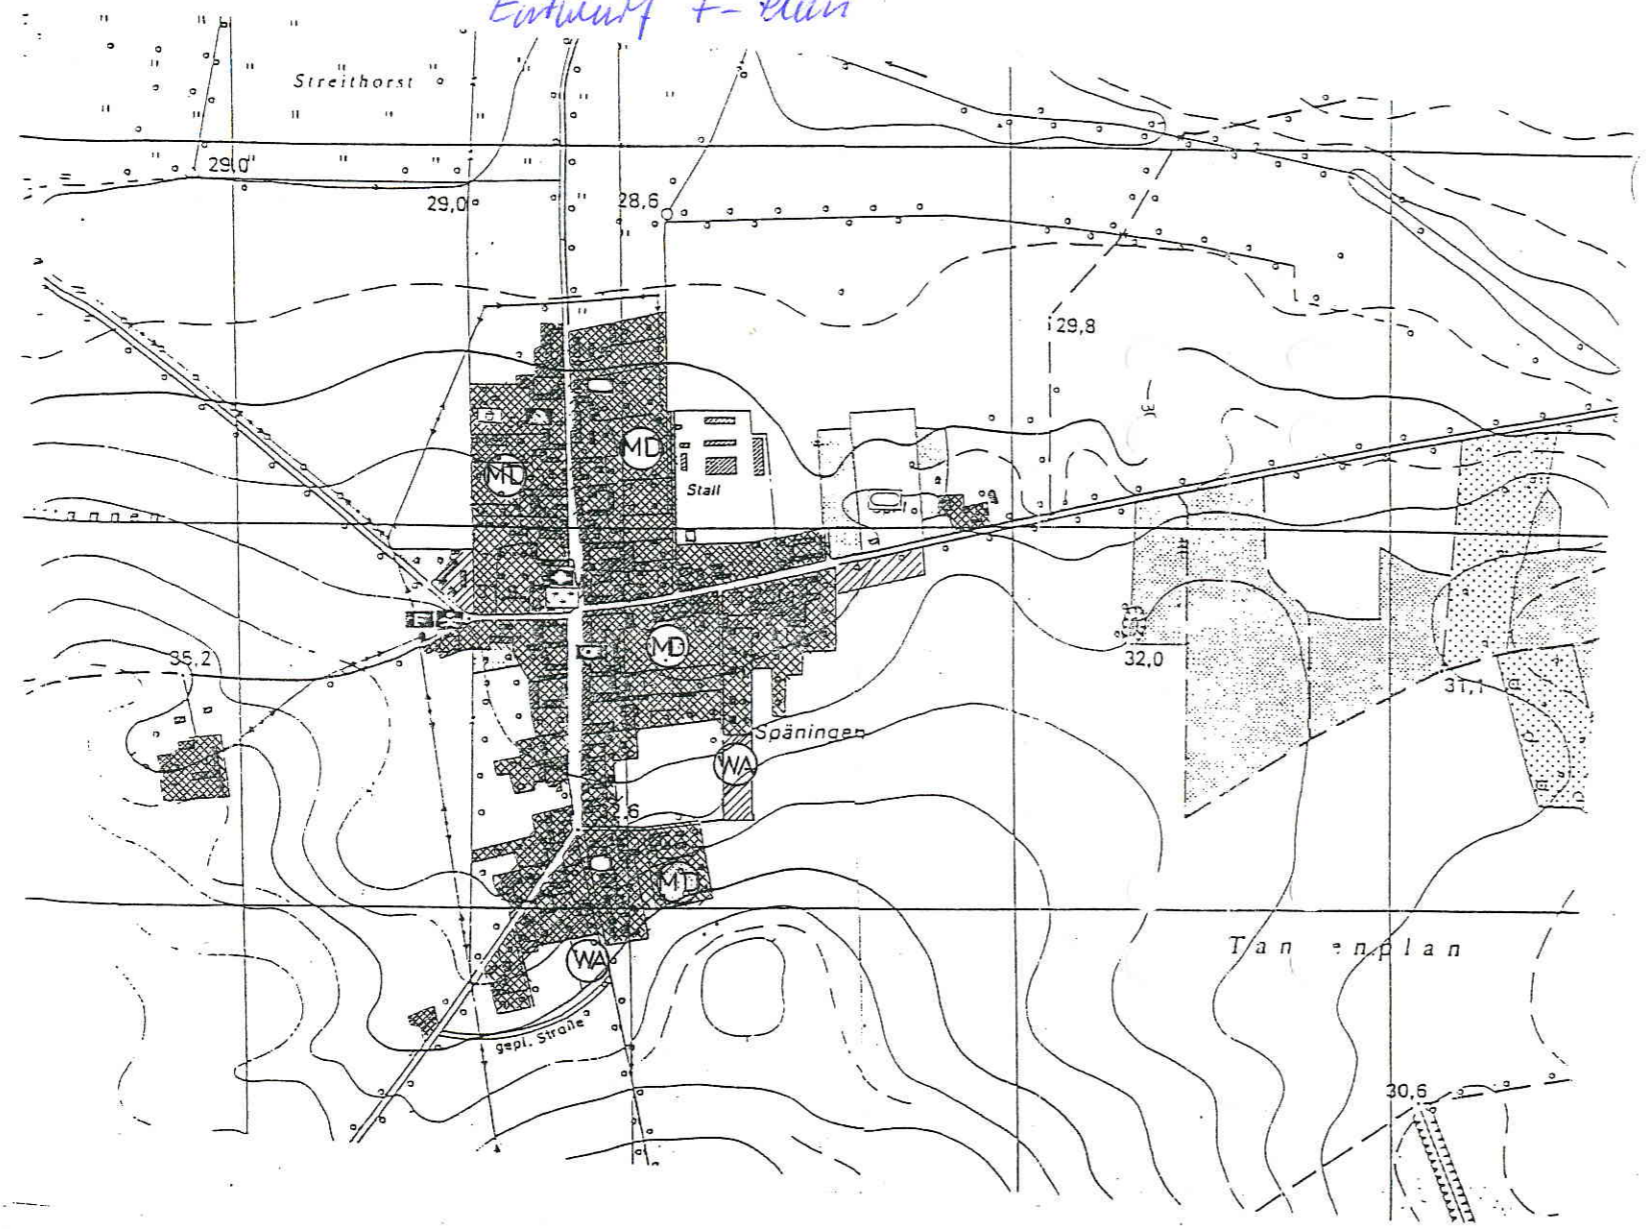

# GEMEINDE SPÄNINGEN

TEILFLÄCHENNUTZUNGSPLAN M 1 : 5 000

ART DER BAULICHEN NUTZUNG  
(§ 9 ABS. 1 NR. 1 DES BAUGB § 1 BIS II DER BAO/VO)

- DORFGEBIET
- ALLGEMEINES WOHN- GEBIET

EINRICHTUNGEN UND ANLAGEN ZUR VERSORGUNG MIT GÜTERN UND DIENSTLEISTUNGEN DES ÖFFENTLICHEN UND PRIVATEN BEREICHS, FLÄCHEN FÜR DEN GEMEINBEDARF, FLÄCHEN FÜR SPORT- UND SPIELANLAGEN  
(§ 3 ABS. 2 NR. 2 UND ABS. 4 § 9 ABS. 1 NR. 3 UND ABS. 6 BAUGB)

- FEUERWEHR
- KIRCHE
- SPORTLICHEN ZWECKEN DIENENDES GEBÄUDE
- POST
- ÖFFENTLICHE VERWALTUNG
- KINDEREINRICHTUNG
- SCHULE

FLÄCHEN FÜR DEN ÜBERÖRTLICHEN VERKEHR UND FÜR DIE ÖRTLICHEN HAUPTVERKEHRSZÜGE  
(§ 3 ABS. 2 NR. 3 UND ABS. 4 BAUGB)

- HAUPTVERKEHRSTRASSE
- STRASSE GEPL.

GRÜNFLÄCHEN  
(§ 3 ABS. 2 NR. 3 UND ABS. 4 § 9 ABS. 1 NR. 15 UND ABS. 6 BAUGB)

- SPORTPLATZ
- SPIELPLATZ
- FRIEDHOF

WASSERFLÄCHEN UND FLÄCHEN FÜR DIE WASSERWIRTSCHAFT, DEN HOCHWASSERSCHUTZ UND DIE REGELUNG DES WASSERABFLUSSES  
(§ 3 ABS. 2 NR. 7 UND ABS. 4 § 9 ABS. 1 NR. 16 UND ABS. 6 BAUGB)

- WASSERFLÄCHEN

FLÄCHEN FÜR DIE LANDWIRTSCHAFT UND WALD  
(§ 3 ABS. 2 NR. 9 UND ABS. 4 § 9 ABS. 1 NR. 18 UND ABS. 6 BAUGB)

- FLÄCHE FÜR LANDWIRTSCHAFT
- FLÄCHE FÜR WALD

