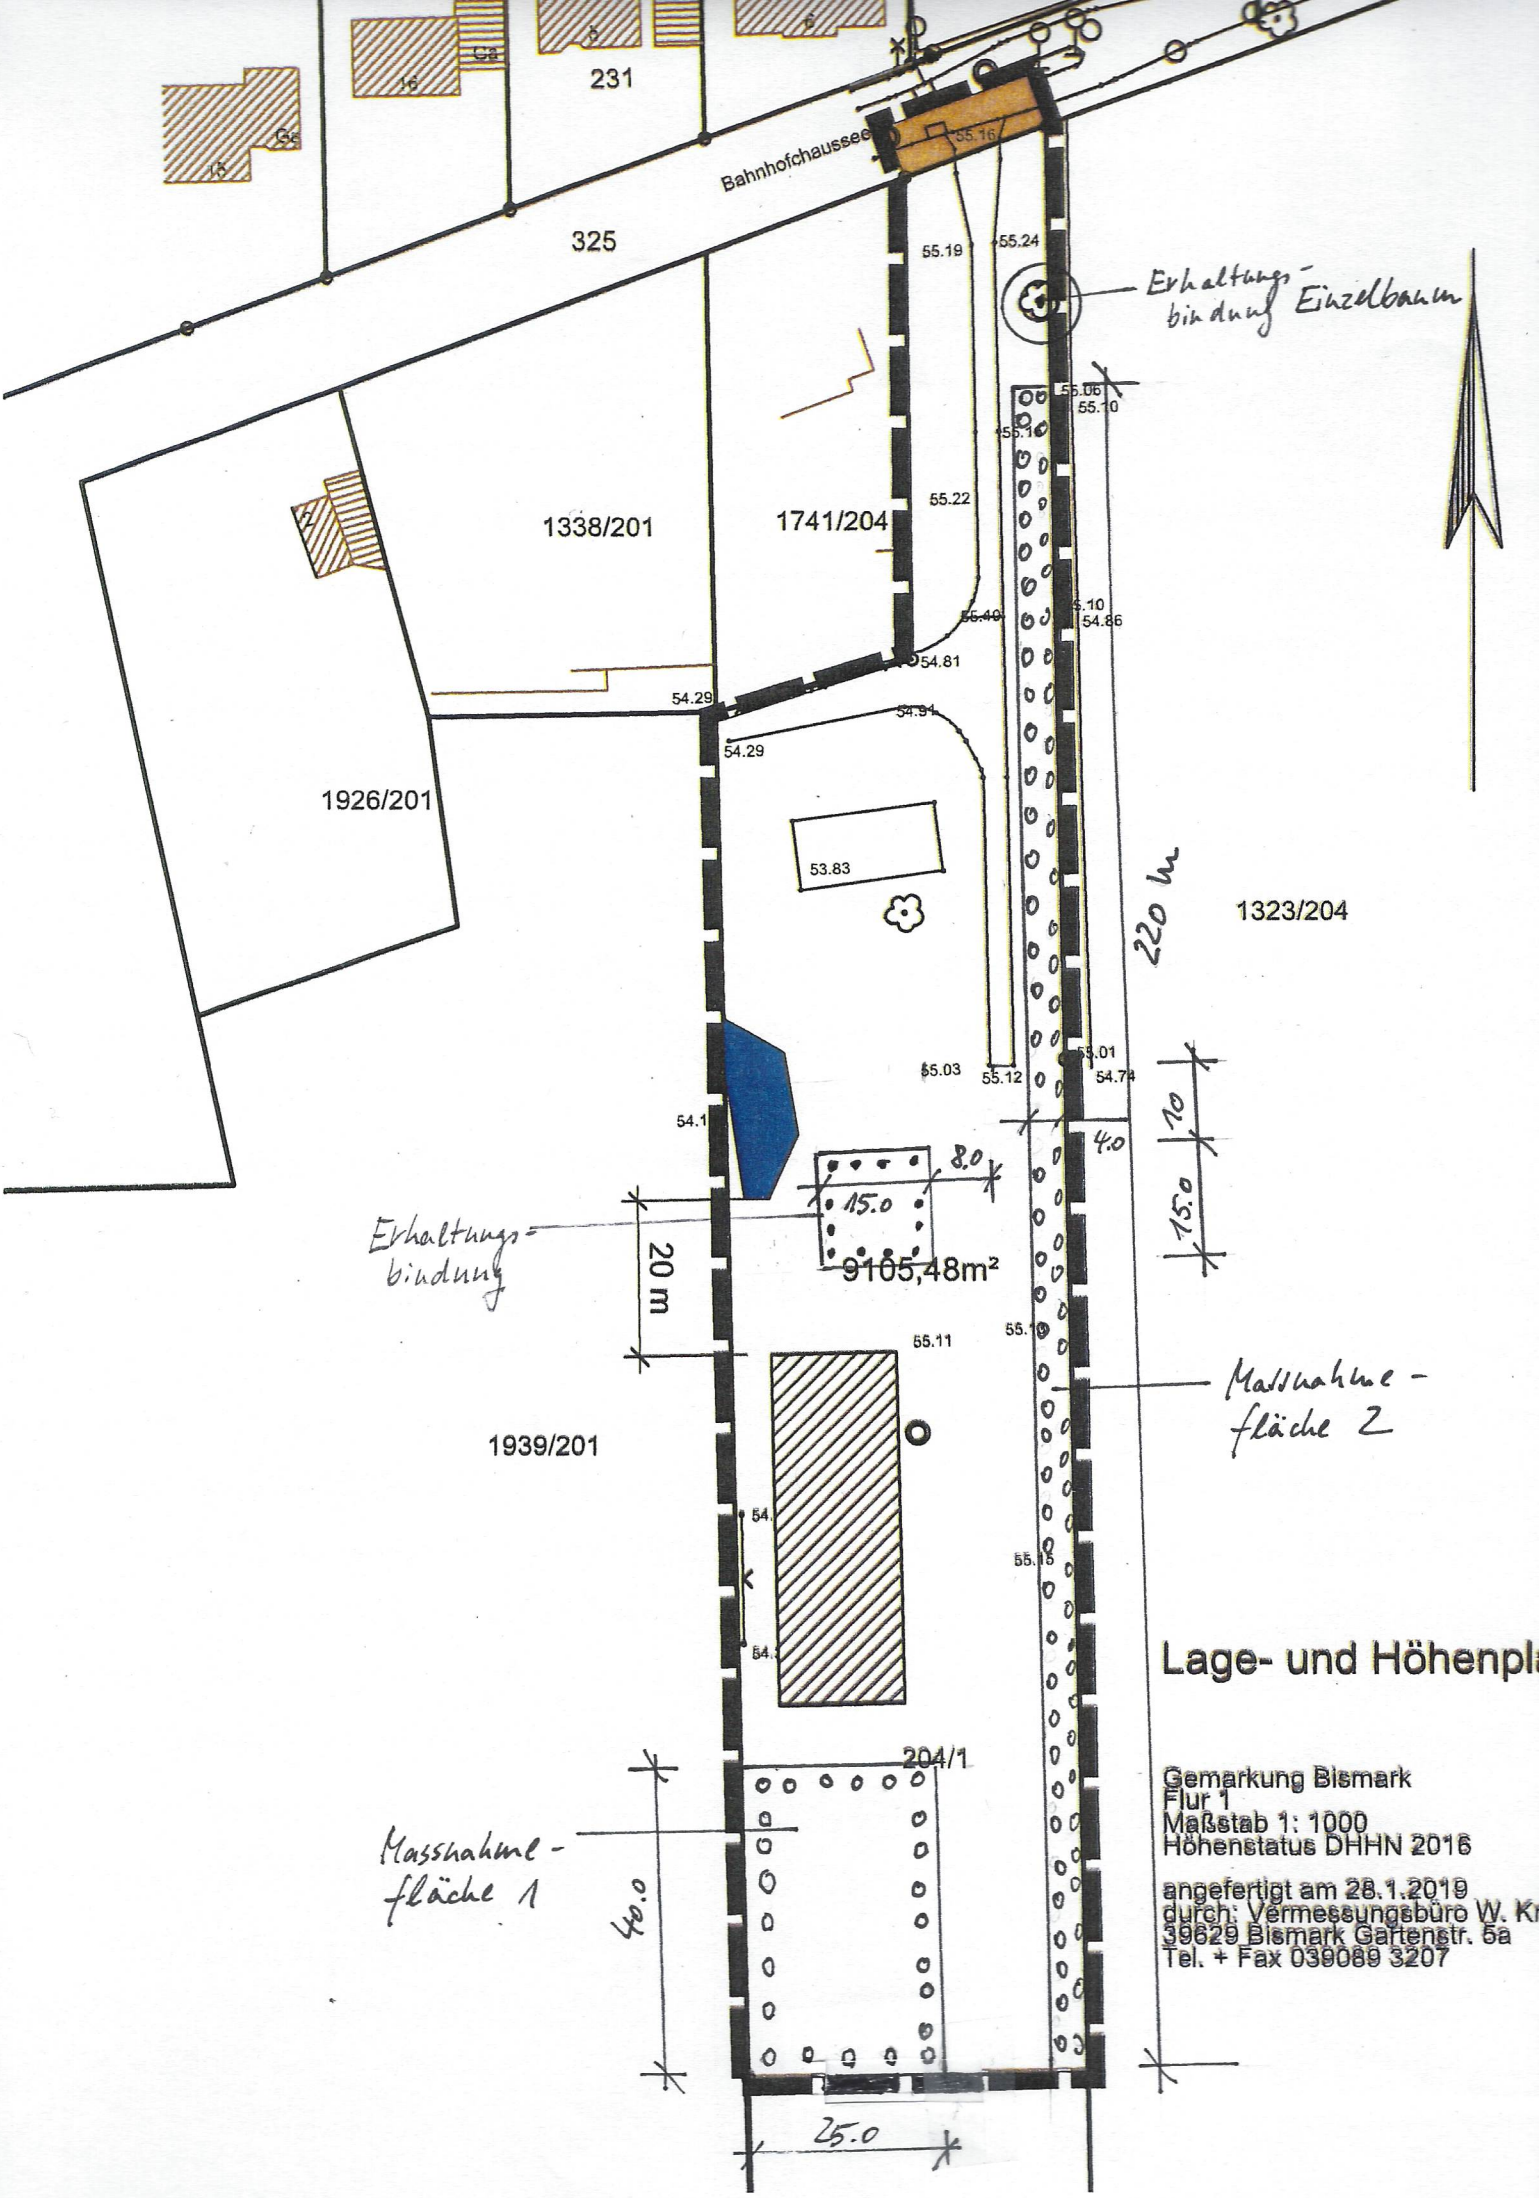
231
325
Bahnhofchaussee
1338/201
1741/204
1926/201
1323/204
1939/201
204/1
9105,48m²
Erhaltungs-bindung Einzelbaum
Erhaltungs-bindung
Massnahme-fläche 2
Massnahme-fläche 1
220 m
20 m
40.0
25.0
15.0
8.0
4.0
10
53.83
55.19
55.24
55.22
55.40
54.81
54.29
54.91
55.06
55.10
55.16
55.03
55.12
55.01
54.74
55.11
55.15
Lage- und Höhenpl
Gemarkung Bismark
Flur 1
Maßstab 1: 1000
Höhenstatus DHHN 2016
angefertigt am 28.1.2019
durch: Vermessungsbüro W. Kr
39629 Bismark Gartenstr. 5a
Tel. + Fax 039089 3207